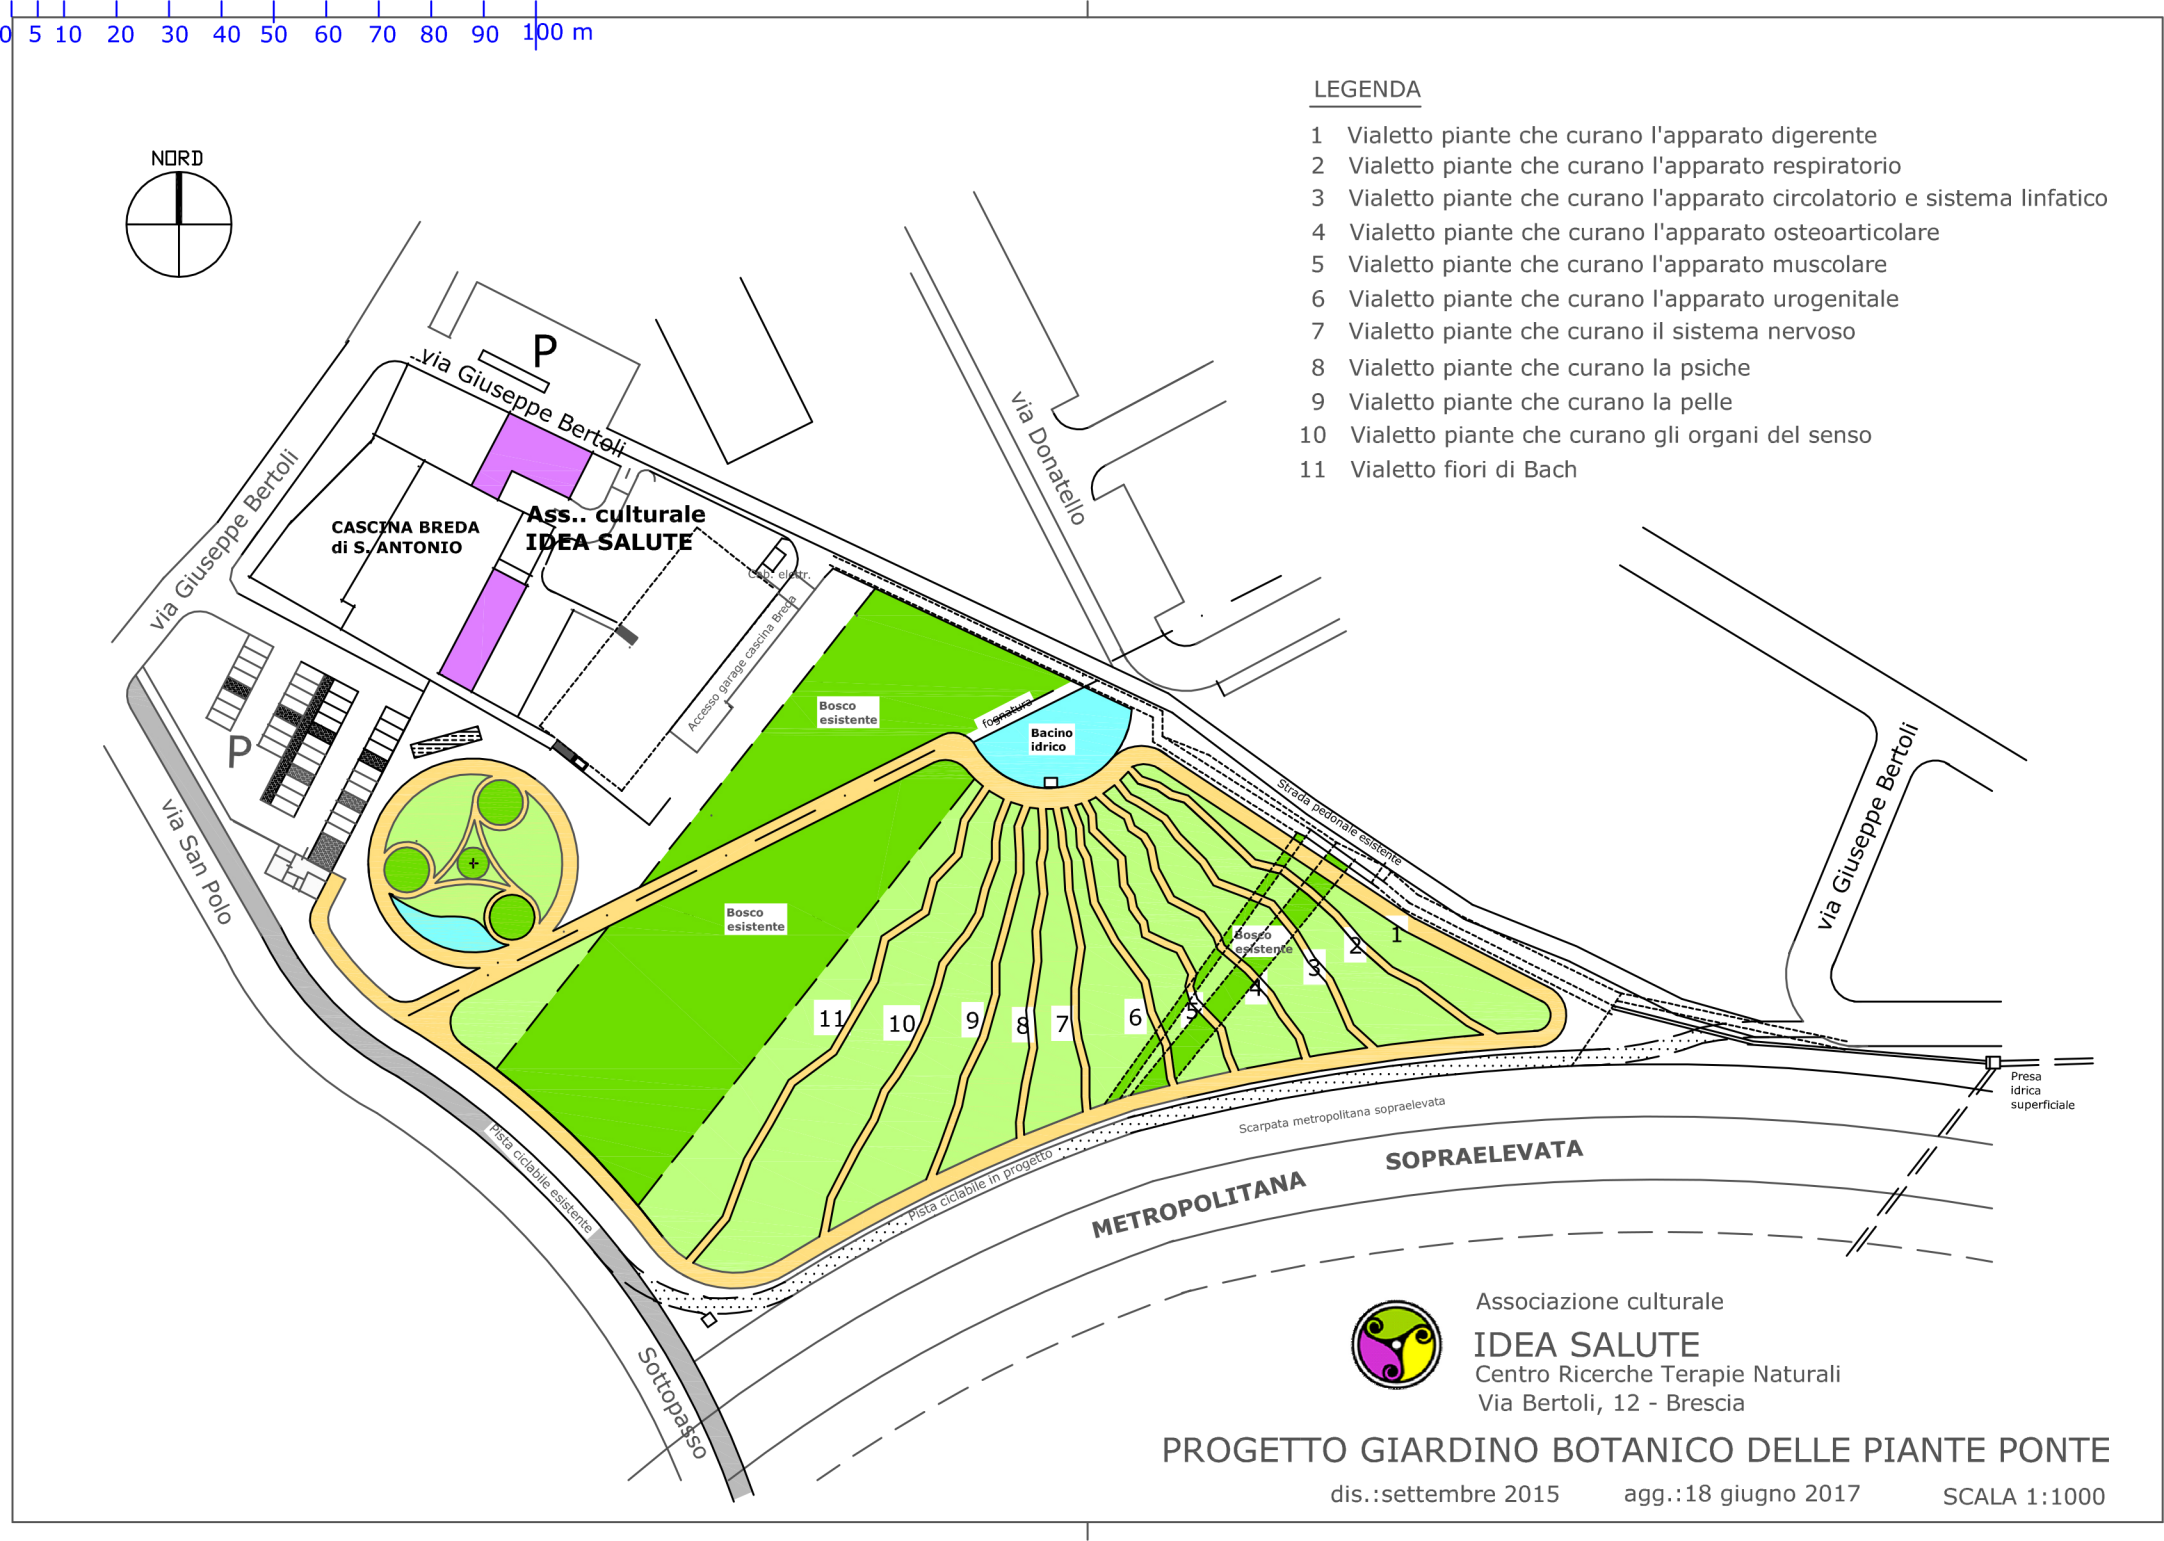
0 5 10 20 30 40 50 60 70 80 90 100 m
NORD
LEGENDA
1 Vialetto piante che curano l'apparato digerente
2 Vialetto piante che curano l'apparato respiratorio
3 Vialetto piante che curano l'apparato circolatorio e sistema linfatico
4 Vialetto piante che curano l'apparato osteoarticolare
5 Vialetto piante che curano l'apparato muscolare
6 Vialetto piante che curano l'apparato urogenitale
7 Vialetto piante che curano il sistema nervoso
8 Vialetto piante che curano la psiche
9 Vialetto piante che curano la pelle
10 Vialetto piante che curano gli organi del senso
11 Vialetto fiori di Bach
P
via Giuseppe Bertoli
CASCINA BREDA
di S. ANTONIO
Ass.. culturale
IDEA SALUTE
Cab. elettr.
Accesso garage cascina Breda
via Donatello
Bosco esistente
fognatura
Bacino idrico
Strada pedonale esistente
via Giuseppe Bertoli
via San Polo
Pista ciclabile esistente
Pista ciclabile in progetto
Scarpata metropolitana sopraelevata
METROPOLITANA
SOPRAELEVATA
Presa idrica superficiale
Sottopasso
Associazione culturale
IDEA SALUTE
Centro Ricerche Terapie Naturali
Via Bertoli, 12 - Brescia
PROGETTO GIARDINO BOTANICO DELLE PIANTE PONTE
dis.:settembre 2015
agg.:18 giugno 2017
SCALA 1:1000